


ALLOGGIO DUPLEX SU DUE LIVELLI  
TIPOLOGIA D  
LIVELLO A

PIANTA PIANO PRIMO Scala 1:100

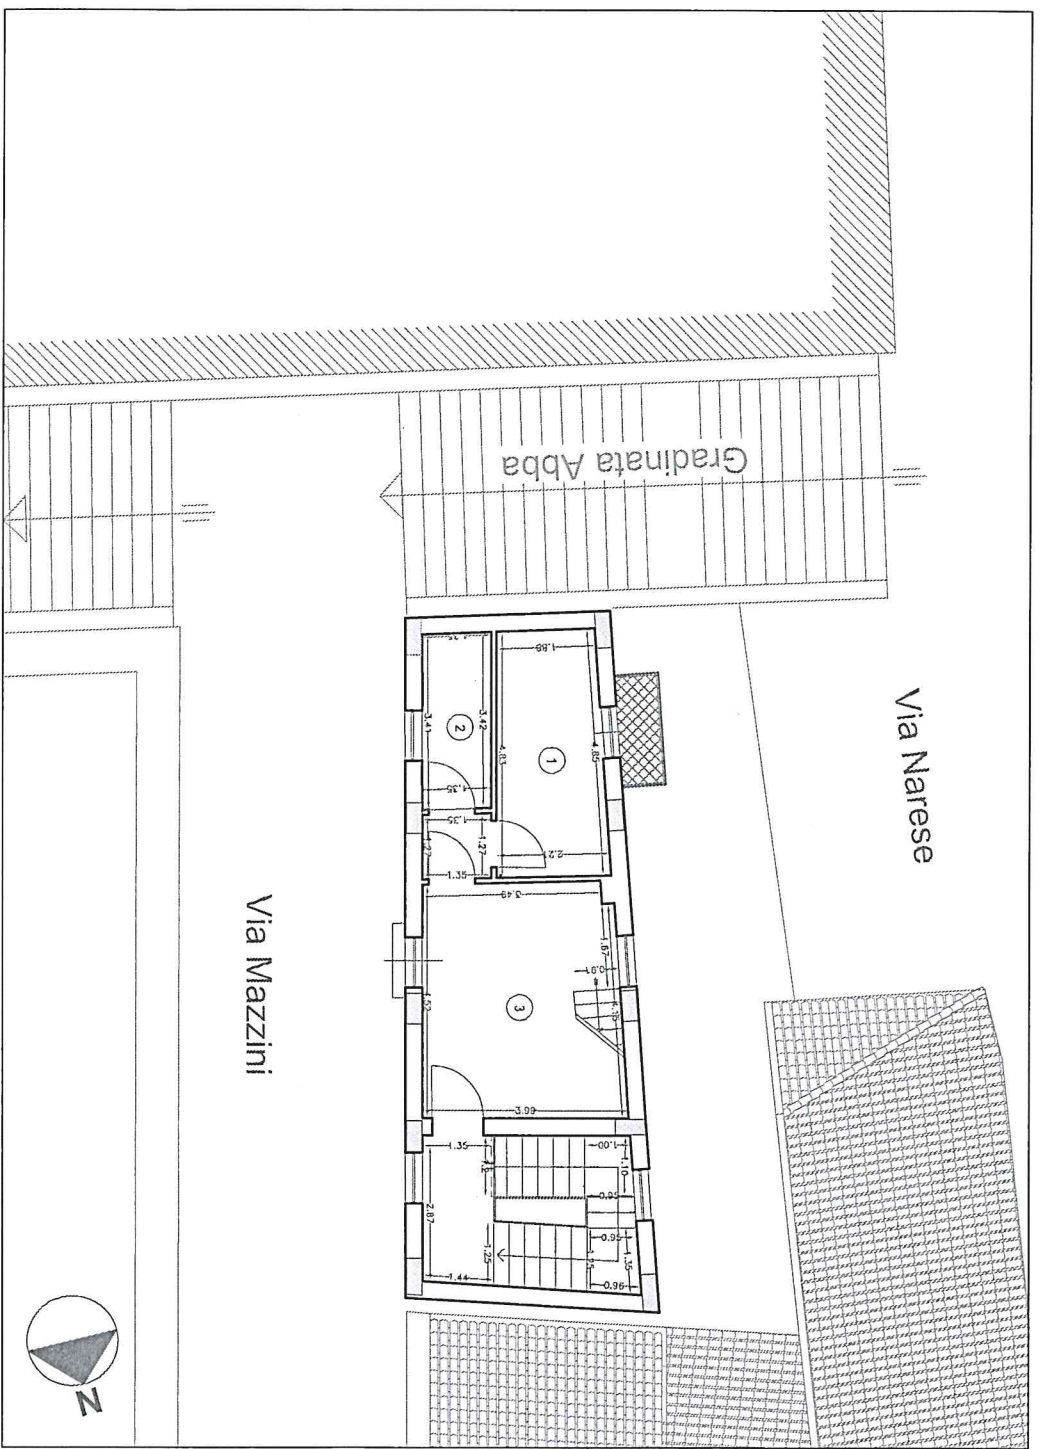

- 1 CAMERA SINGOLA
- 2 WC
- 3 SOGGIORNO-CUCINA

ALLOGGIO DUPLEX  
TIPOLOGIA D  
LIVELLO 2

PIANTA PIANO SECONDO Scala 1:100

- 1 CAMERA MATRIMONIALE
- 2 LAVANDERIA
- 3 WC
- 4 CAMERA SINGOLA

