


TIPOLOGIA C

PIANTA PIANO PRIMO
SCALA 1:100



TIPOLOGIA C

PIANTA PIANO SECONDO
SCALA 1:100

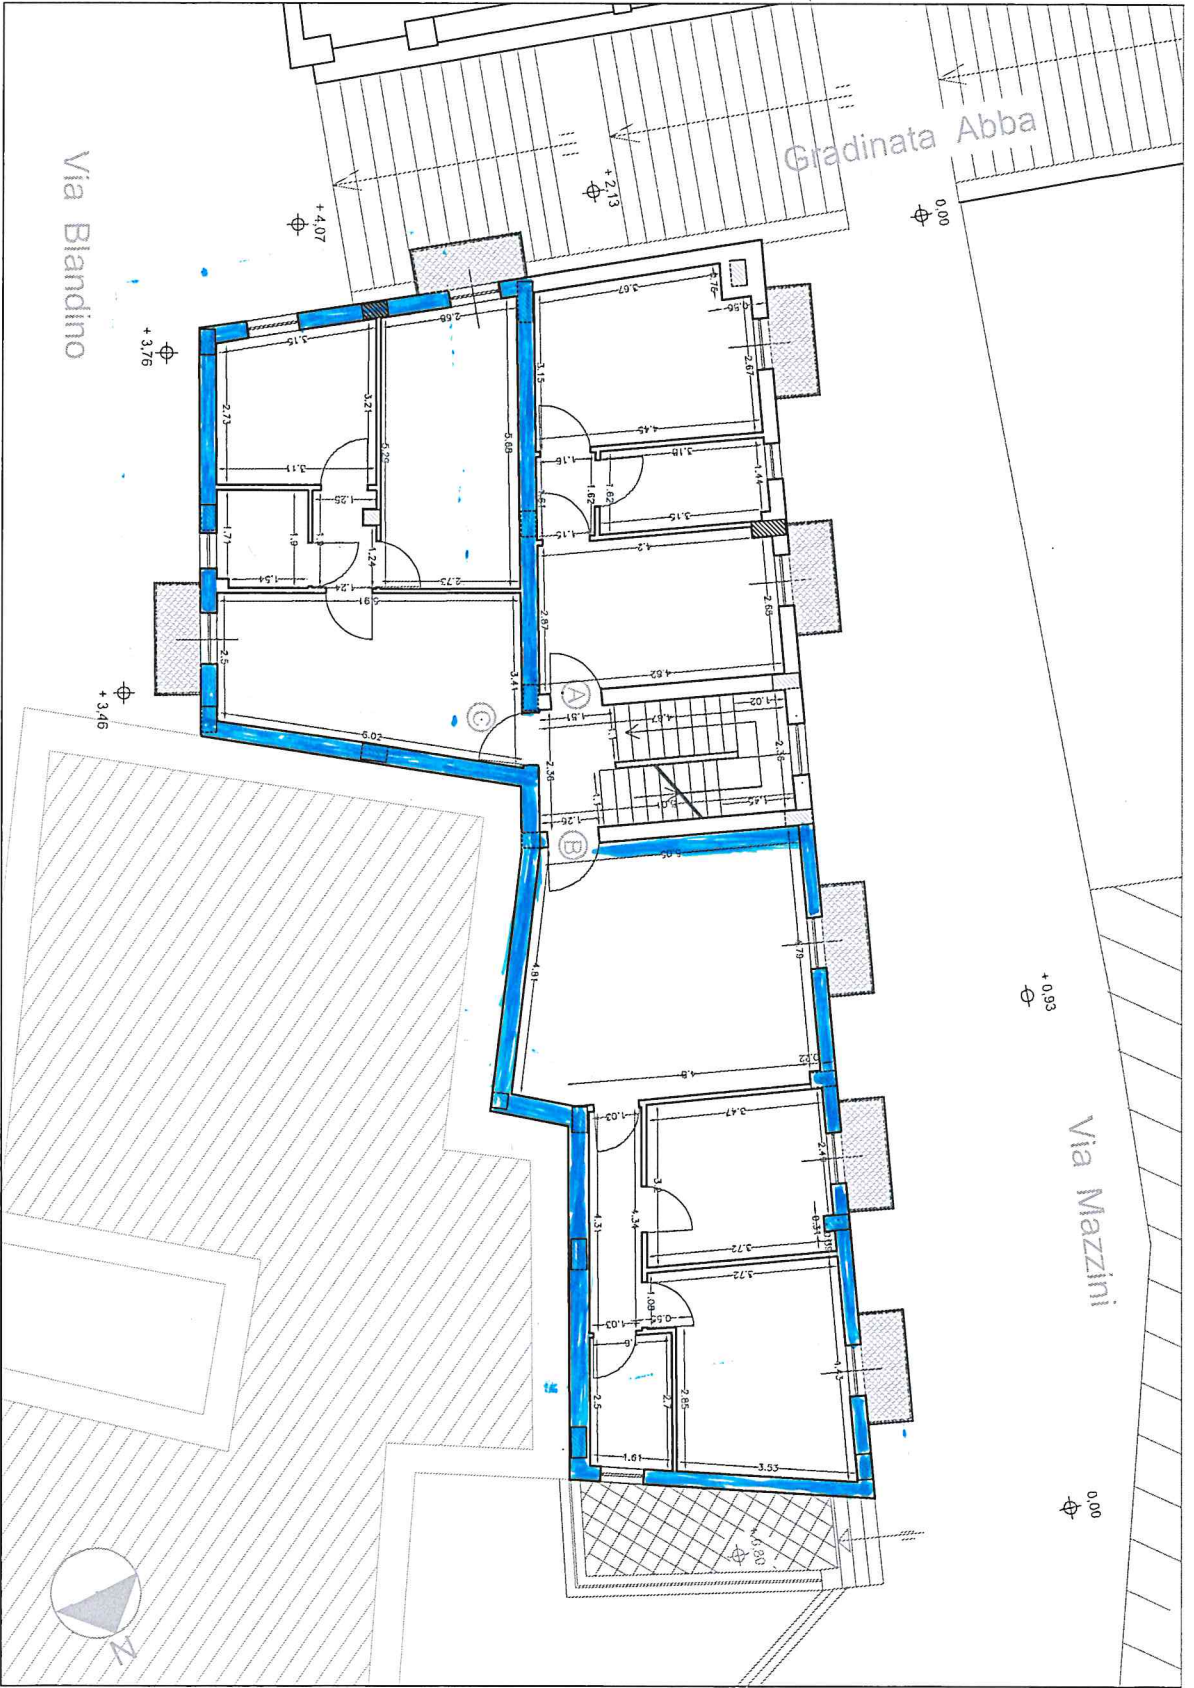

TIPOLOGIA C

PIANTA PIANO TERZO
SCALA 1:100

